


Handlungsschwerpunkt im Projektabschnitt:

- frei fließend
- städtisch geprägt
- Wasserkraft geprägt

**Legende**

- Amper mit Flusskilometern
- ⊗ Wasserkraftanlage
- Gemeindengrenze
- Überschwemmungsfläche HQ100
- FFH-Gebiet
- Naturschutzgebiet

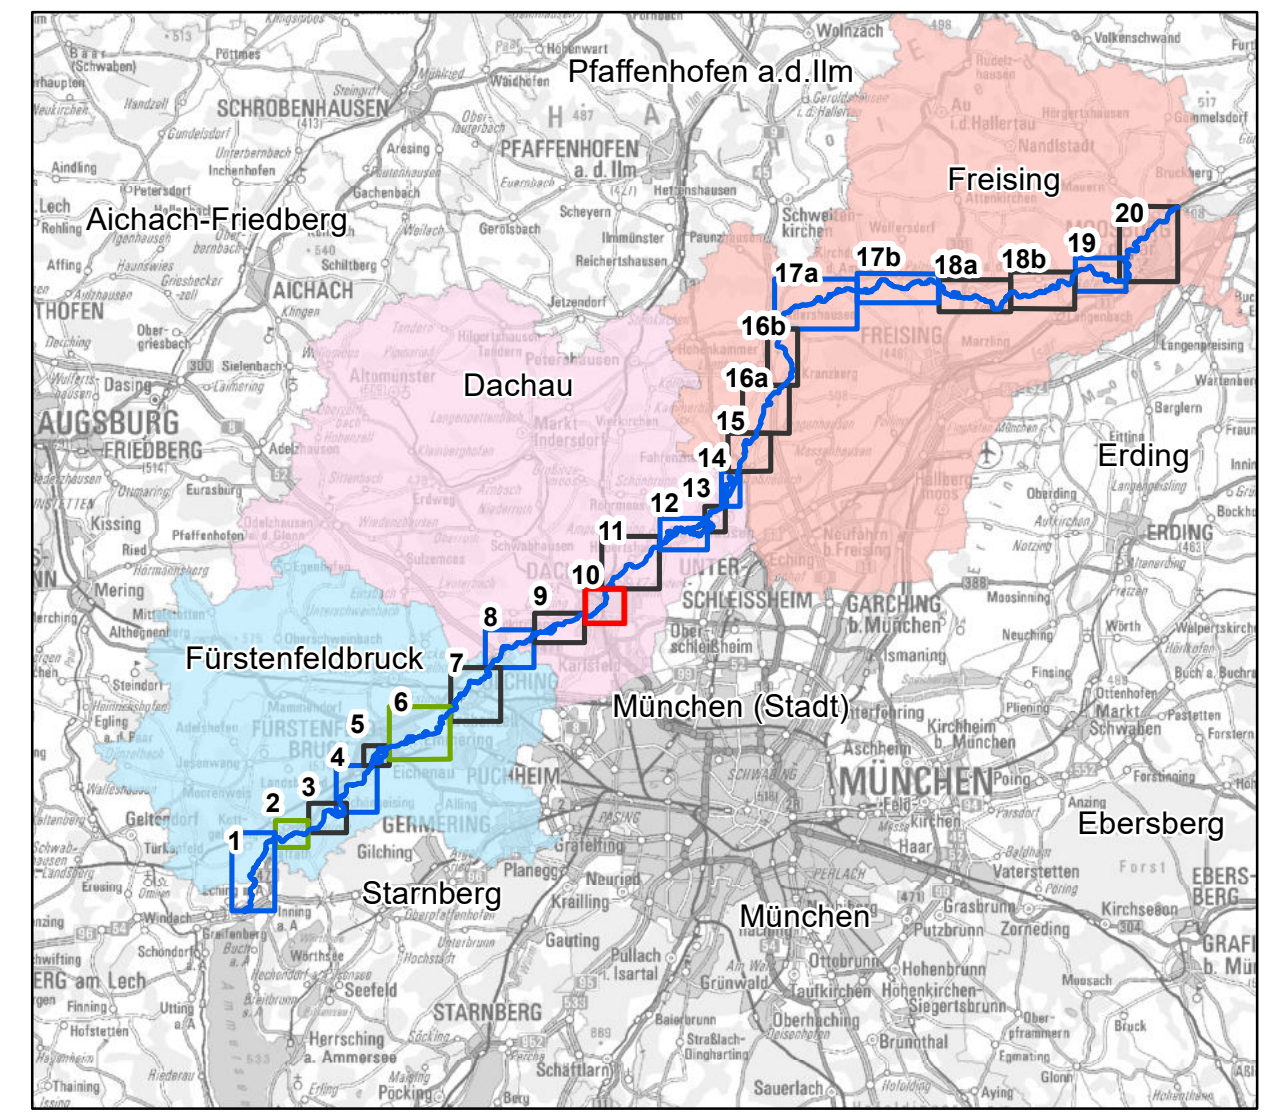

Maßstab: 1:500.000

|   |                                |                          |                              |
|---|--------------------------------|--------------------------|------------------------------|
| Vorhaben: <b>Amper rhei</b>   |                                | Anlage: <b>Anlage</b>    |                              |
| Vorhabensträger: <b>Freistaat Bayern vertreten durch das Wasserwirtschaftsamt München</b> |                                | Plan-Nr.: <b>10</b>      |                              |
| Landkreis: <b>Dachau</b>  |                                | Schutzvermerk/Dateiname: |                              |
| Gemeinde: <b>Dachau</b>   |                                |                          |                              |
| Maßstab: <b>1:9.000</b>   | Lageplan <b>67,0 - 64,25</b>   | entw.                    |                              |
|   |                                | gez.                     |                              |
|   |                                | gepr.                    |                              |
| Entwurfsverfasser   |                                | entw.                    | November 2019 J. Schneider   |
| 03.03.2020  | 03.03.2020                     | gez.                     | 03.03.2020 J. Schneider      |
| Datum   | Unterschrift Entwurfsverfasser | Datum                    | Unterschrift Vorhabensträger |