


Handlungsschwerpunkt im Projektabschnitt:

- frei fließend
- städtisch geprägt
- Wasserkraft geprägt

**Legende**

- Amper mit Flusskilometern
- Wasserkraftanlage
- Gemeindegrenze
- Überschwemmungsfläche HQ100
- FFH-Gebiet
- Naturschutzgebiet

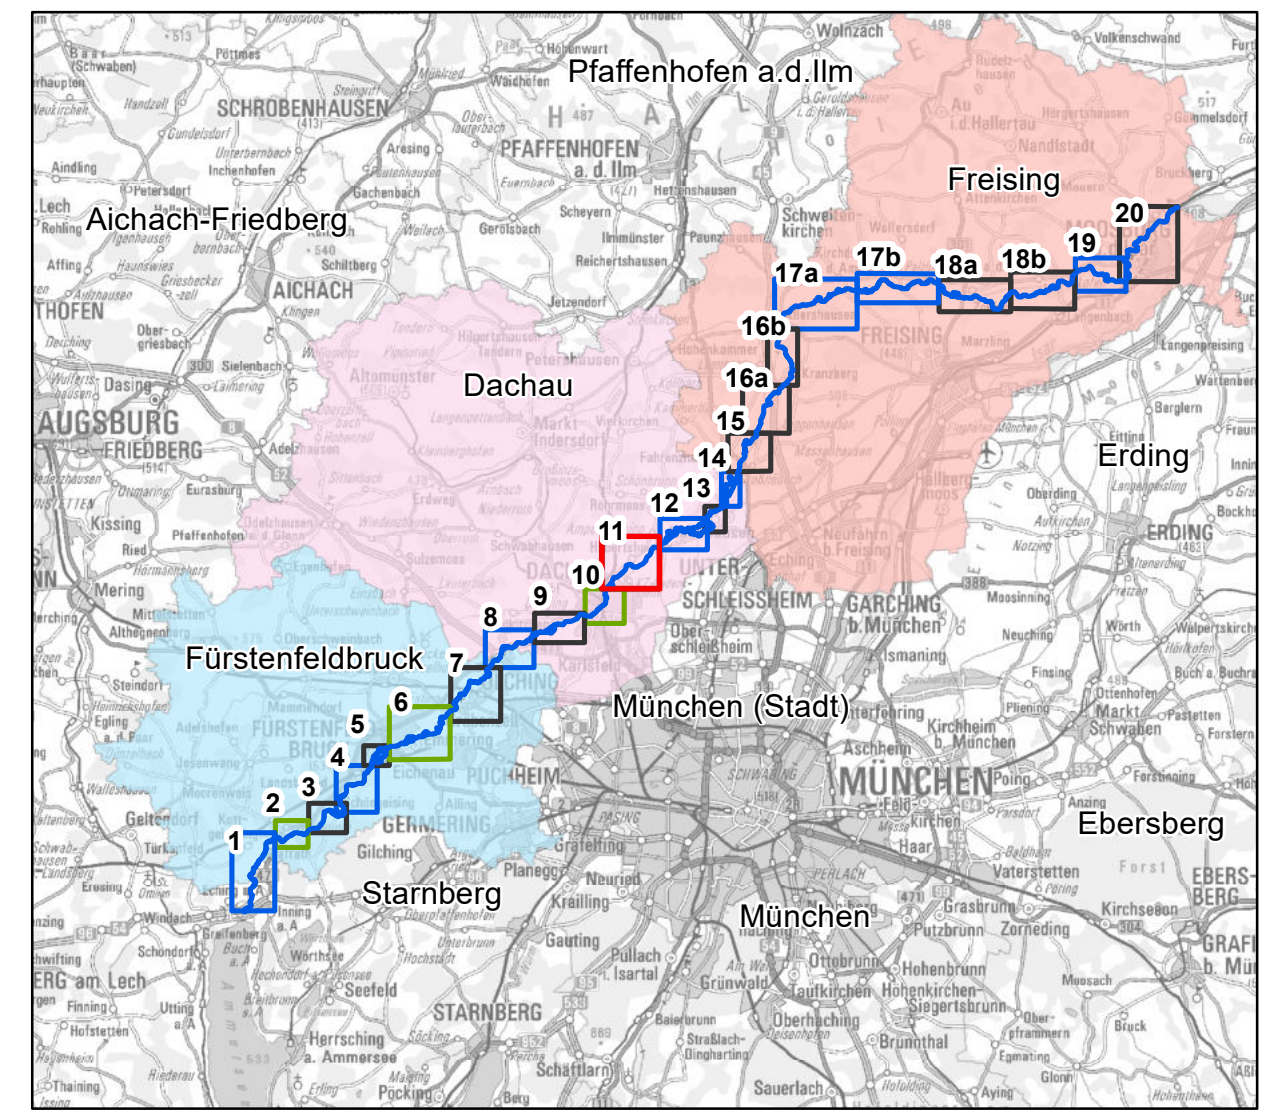

Maßstab: 1:500.000

Vorhaben: <b>Amper rhei</b>		Anlage: <b>Anlage</b>	
Vorhabensträger: <b>Freistaat Bayern vertreten durch das Wasserwirtschaftsamt München</b>		Plan-Nr.: <b>11</b>	
Landkreis: <b>Dachau</b>		Schutzvermerk/Dateiname:	
Gemeinde: <b>Dachau, Hebertshausen</b>		entw. <input type="checkbox"/>	
Maßstab: <b>1:13.000</b>	Lageplan <b>64,25 - 59,2</b>	gez. <input type="checkbox"/>	
Entwurfsverfasser:		gepr. <input type="checkbox"/>	
03.03.2020	03.03.2020	entw. <b>November 2019</b>	<b>J. Schneider</b>
Datum	Unterschrift Entwurfsverfasser	gez. <b>03.03.2020</b>	<b>J. Schneider</b>
		gepr.	