


Handlungsschwerpunkt im Projektabschnitt:

- frei fließend
- städtisch geprägt
- Wasserkraft geprägt

Legende

- Amper mit Flusskilometern
- ⊗ Wasserkraftanlage
- Gemeindengrenze
- Überschwemmungsfläche HQ100
- FFH-Gebiet
- Naturschutzgebiet

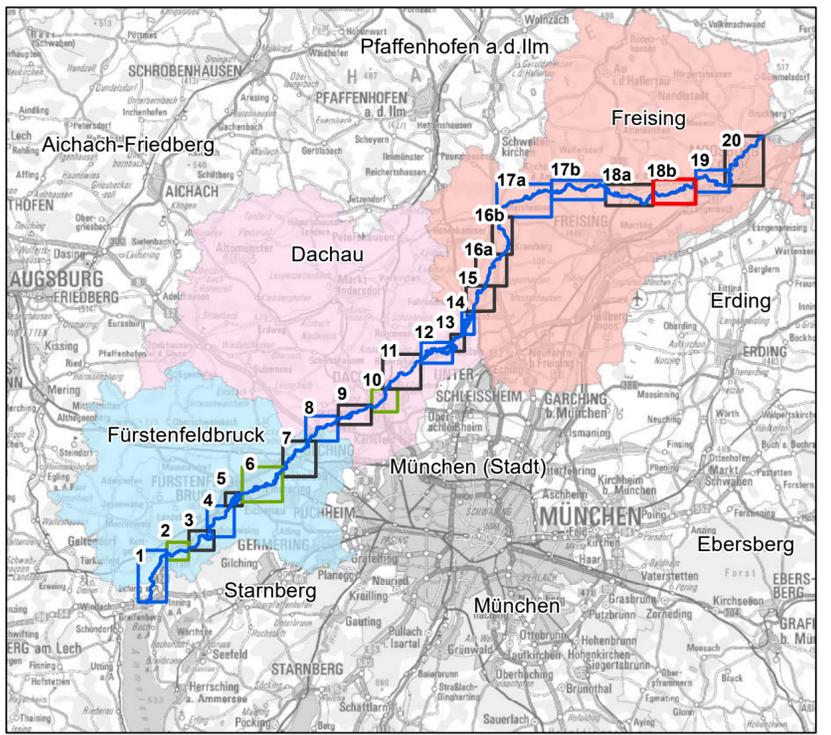

Maßstab: 1:500.000

Vorhaben: Amper rhei		Anlage: Anlage	
Vorhabensträger: Freistaat Bayern vertreten durch das Wasserwirtschaftsamt München		Plan-Nr.: 18b	
Landkreis: Freising		Schutzvermerk/Dateiname:	
Gemeinde: Freising, Marzling, Zolling, Haag a.d. Amper, Langenbach		entw.:	
Maßstab: 1:14.000	Lageplan 24,0 - 11,9	gez.:	
Entwurfsverfasser:		gepr.:	
03.03.2020	03.03.2020	entw.:	November 2019 J. Schneider
Datum	Unterschrift Entwurfsverfasser	gez.:	03.03.2020 J. Schneider
		gepr.:	