


Handlungsschwerpunkt im Projektabschnitt:

- frei fließend
- städtisch geprägt
- Wasserkraft geprägt

Legende

- Amper mit Flusskilometern
- Gemeindegrenze
- Überschwemmungsfläche HQ100
- FFH-Gebiet
- Naturschutzgebiet

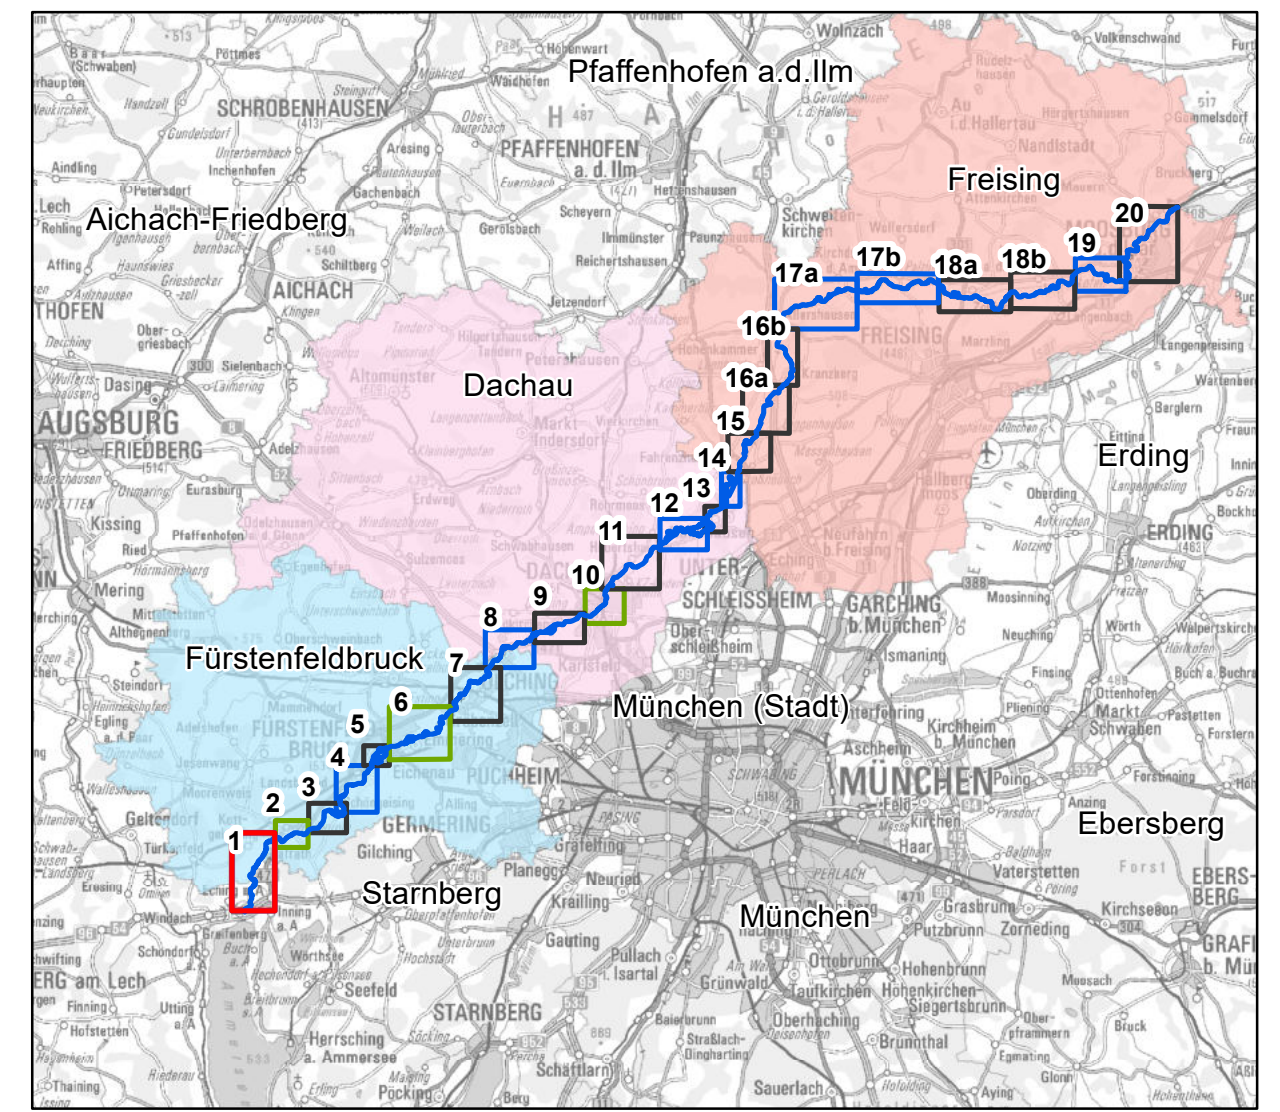

Vorhaben: Amper rhei		Anlage: Anlage	
Vorhabensträger: Freistaat Bayern vertreten durch das Wasserwirtschaftsamt München		Plan-Nr.: 1	
Landkreis: Fürstenfeldbruck		Schutzvermerk/Dateiname:	
Gemeinde: Eching, Inning, Türkenfeld, Kottgeisering, Grafath		entw.:	
Maßstab: 1:16.000	Lageplan 105.7 - 99,4	gez.:	
		gepr.:	

Entwurfsverfasser		entw. November 2019 J. Schneider	
03.03.2020	03.03.2020	gez. 03.03.2020 J. Schneider	
Datum	Unterschrift Entwurfsverfasser	Datum	Unterschrift Vorhabensträger