


Handlungsschwerpunkt im Projektabschnitt:

- frei fließend
- städtisch geprägt
- Wasserkraft geprägt

**Legende**

- Amper mit Flusskilometern
- ⊗ Wasserkraftanlage
- ⊗ Wasserkraftanlage - geplant -
- Gemeindegrenze
- Überschwemmungsfläche HQ100
- FFH-Gebiet
- Naturschutzgebiet

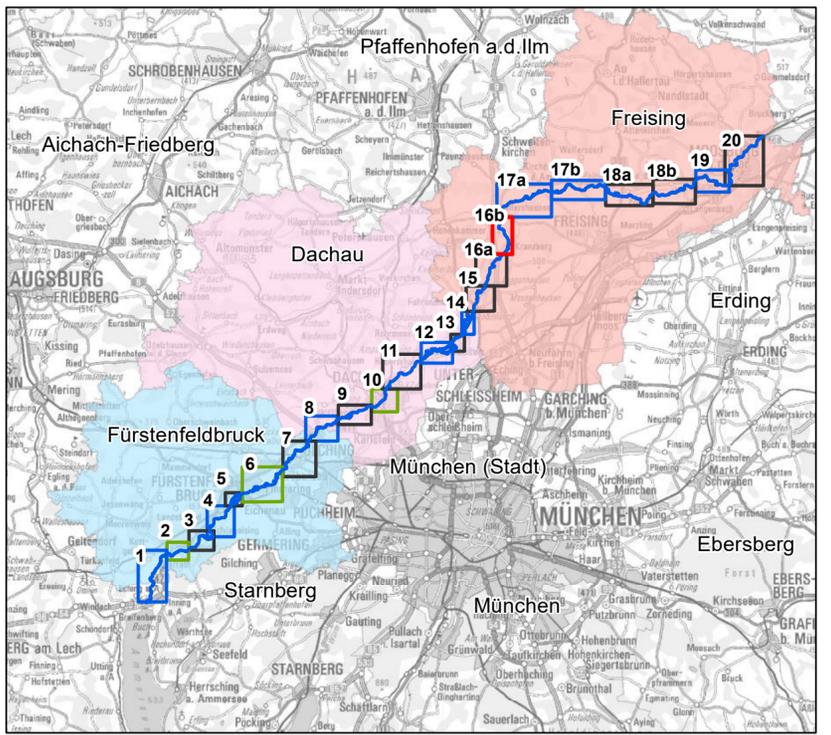

Maßstab: 1:500.000

Vorhaben: <b>Amper rhei</b>		Anlage: Anlage	
Vorhabensträger: Freistaat Bayern vertreten durch das Wasserwirtschaftsamt München		Plan-Nr.: 16b	
Landkreis: Freising		Schutzvermerk/Dateiname:	
Gemeinde: Fahrzenhausen, Kranzberg, Allershausen		entw.:	
Maßstab: 1:12.000	Lageplan 46,1 - 37,0	gez.:	
Entwurfsverfasser:		gepr.:	
03.03.2020	03.03.2020	entw.:	November 2019 J. Schneider
Datum	Unterschrift Entwurfsverfasser	gez.:	03.03.2020 J. Schneider
		gepr.:	