


Handlungsschwerpunkt im Projektabschnitt:

frei fließend
 städtisch geprägt
 Wasserkraft geprägt

Legende

- Amper mit Flusskilometern
- Wasserkraftanlage
- Wasserkraftanlage - geplant -
- Gemeindegrenze
- Überschwemmungsfläche HQ100
- FFH-Gebiet
- Naturschutzgebiet

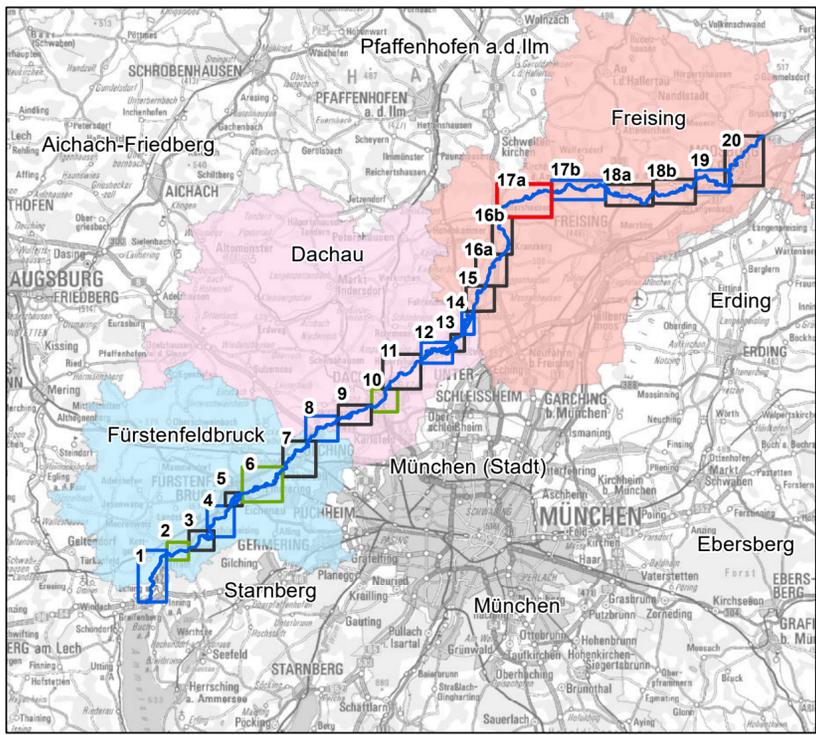

Maßstab: 1:500.000

Vorhaben: Amper rhei		Anlage: Anlage	
Vorhabensträger: Freistaat Bayern vertreten durch das Wasserwirtschaftsamt München		Plan-Nr.: 17a	
Landkreis: Freising		Schutzvermerk/Dateiname:	
Gemeinde: Allershausen, Kranzberg, Kirchdorf a.d. Amper, Freising, Zolling		entw. <input type="checkbox"/>	
Maßstab: 1:18.000	Lageplan 37- 24,0	gez. <input type="checkbox"/>	
Entwurfsverfasser:		gepr. <input type="checkbox"/>	
03.03.2020	03.03.2020	entw. November 2019	J. Schneider
Datum	Unterschrift Entwurfsverfasser	gez. 03.03.2020	J. Schneider
		gepr.	