


Handlungsschwerpunkt im Projektabschnitt:

- frei fließend
- städtisch geprägt
- Wasserkraft geprägt

Legende

- Amper mit Flusskilometern
- Wasserkraftanlage
- Gemeindegrenze
- Überschwemmungsfläche HQ100
- FFH-Gebiet
- Naturschutzgebiet

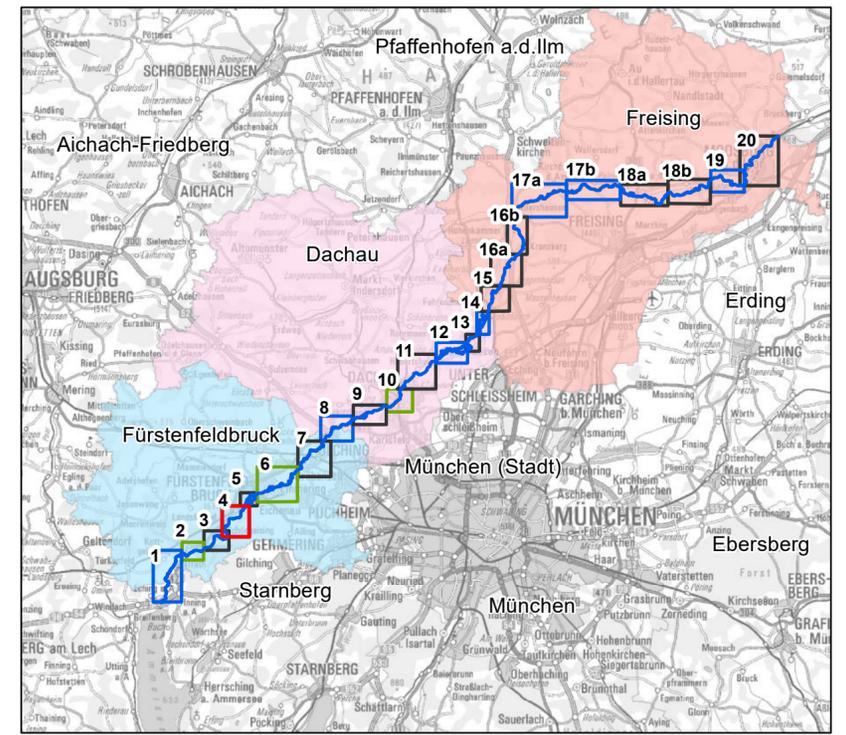

Maßstab: 1:500.000

Vorhaben: Amper rhei		Anlage: Anlage	
Vorhabensträger: Freistaat Bayern vertreten durch das Wasserwirtschaftsamt München		Plan-Nr.: 4	
Landkreis: Fürstenfeldbruck		Schutzvermerk/Dateiname:	
Gemeinde: Schöngeising, Fürstenfeldbruck			
Maßstab: 1:10.000	Lageplan: 93,3 - 88,6	entw.	
		gez.	
		gepr.	
Entwurfsverfasser			
03.03.2020	03.03.2020	entw.	November 2019 J. Schneider
Datum	Unterschrift Entwurfsverfasser	gez.	03.03.2020 J. Schneider
		gepr.	