




Handlungsschwerpunkt im Projektabschnitt:

- frei fließend
- städtisch geprägt
- Wasserkraft geprägt

Legende

- Amper mit Flusskilometern
- ⊗ Wasserkraftanlage
- Gemeindegrenze
- Überschwemmungsfläche HQ100
- FFH-Gebiet
- Naturschutzgebiet

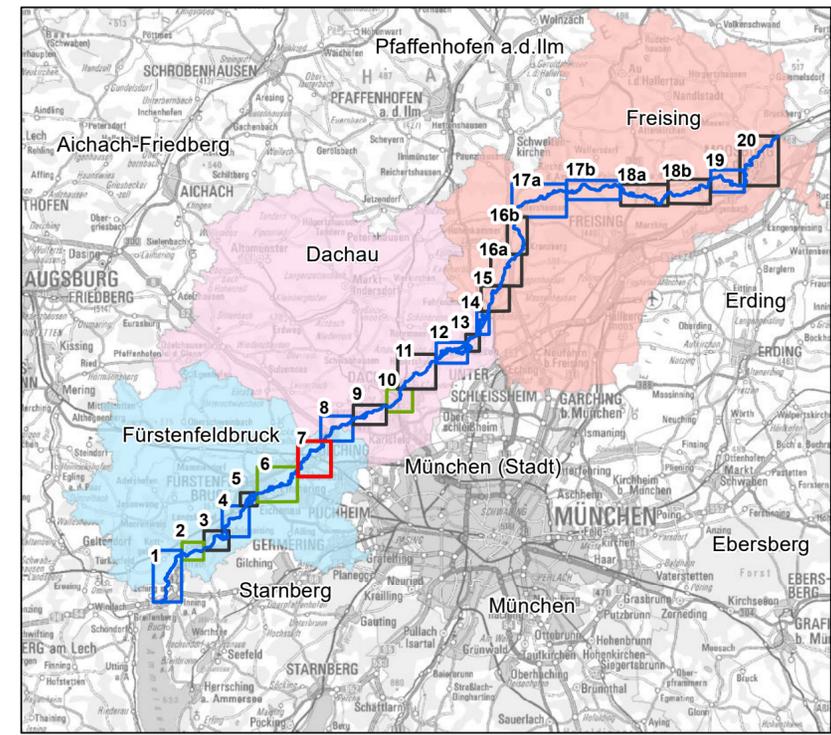

Maßstab: 1:500.000

Vorhaben: Amper rhei		Anlage: Anlage	
Vorhabensträger: Freistaat Bayern vertreten durch das Wasserwirtschaftsamt München		Plan-Nr.: 7	
Landkreis: Fürstenfeldbruck		Schutzvermerk/Dateiname:	
Gemeinde: Olching			
Maßstab: 1:11.000	Lageplan 80,9 - 75,6	entw.	
		gez.	
		gepr.	
Entwurfsverfasser		entw.	November 2019 J. Schneider
03.03.2020	03.03.2020	gez.	03.03.2020 J. Schneider
Datum	Unterschrift Entwurfsverfasser	Datum	Unterschrift Vorhabensträger