


- ### Legende
- Punktuelle Maßnahme
  - Lineare Maßnahme
  - FWK 1\_F406
  - ◆ WRRL-Monitoring
  - Gemeindegrenze
  - Landkreisgrenze
  - Maßnahmenpläne 1-2

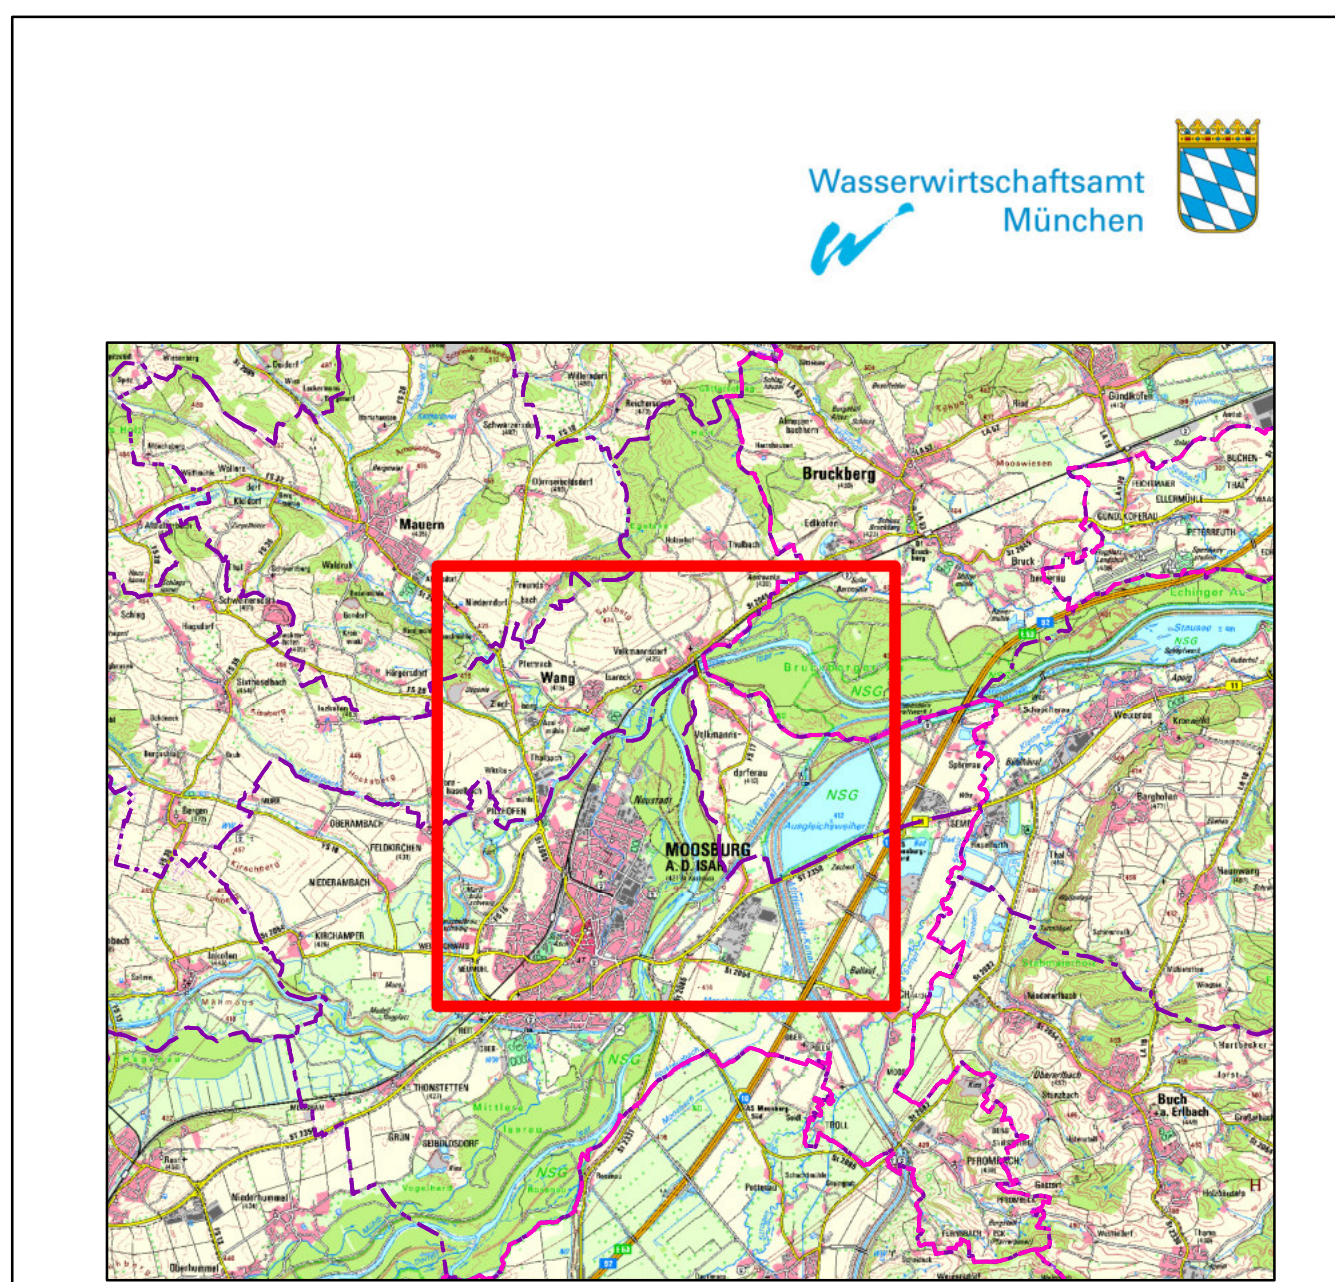

Vorhaben: Umsetzungskonzept 1_F406 "Hydromorphologische Maßnahmen" nach EG-WRRL		Anlage: 4
Vorhabensträger: Freistaat Bayern - Vertreten durch das WWA München		Plan-Nr.: 1
Landkreis: Freising		Schutzvermerk/ Dateiname: U:\P\B\EGK_UK\UKs\Gew_1\Isar\1_F406\GIS_1_F406
Gemeinde: Moosburg a.d. Isar, Wang		
Vorhabenskenzeichen:		Ausgabe vom Oktober 2017
Maßstab 1:10.000	Übersichtslageplan	Ersatz für Ursprung
Wasserwirtschaftsamt München Entwurfsverfasser		
14.11.2017 Datum	<i>[Signature]</i> Entwurfsverfasser: Michael Mühlbach	entw. 06.10.2017 gez. 14.11.2017 Müllatsch
	20.12.2017 Datum	<i>[Signature]</i> Vorhabensträger: WWA München Dr. Fackl